

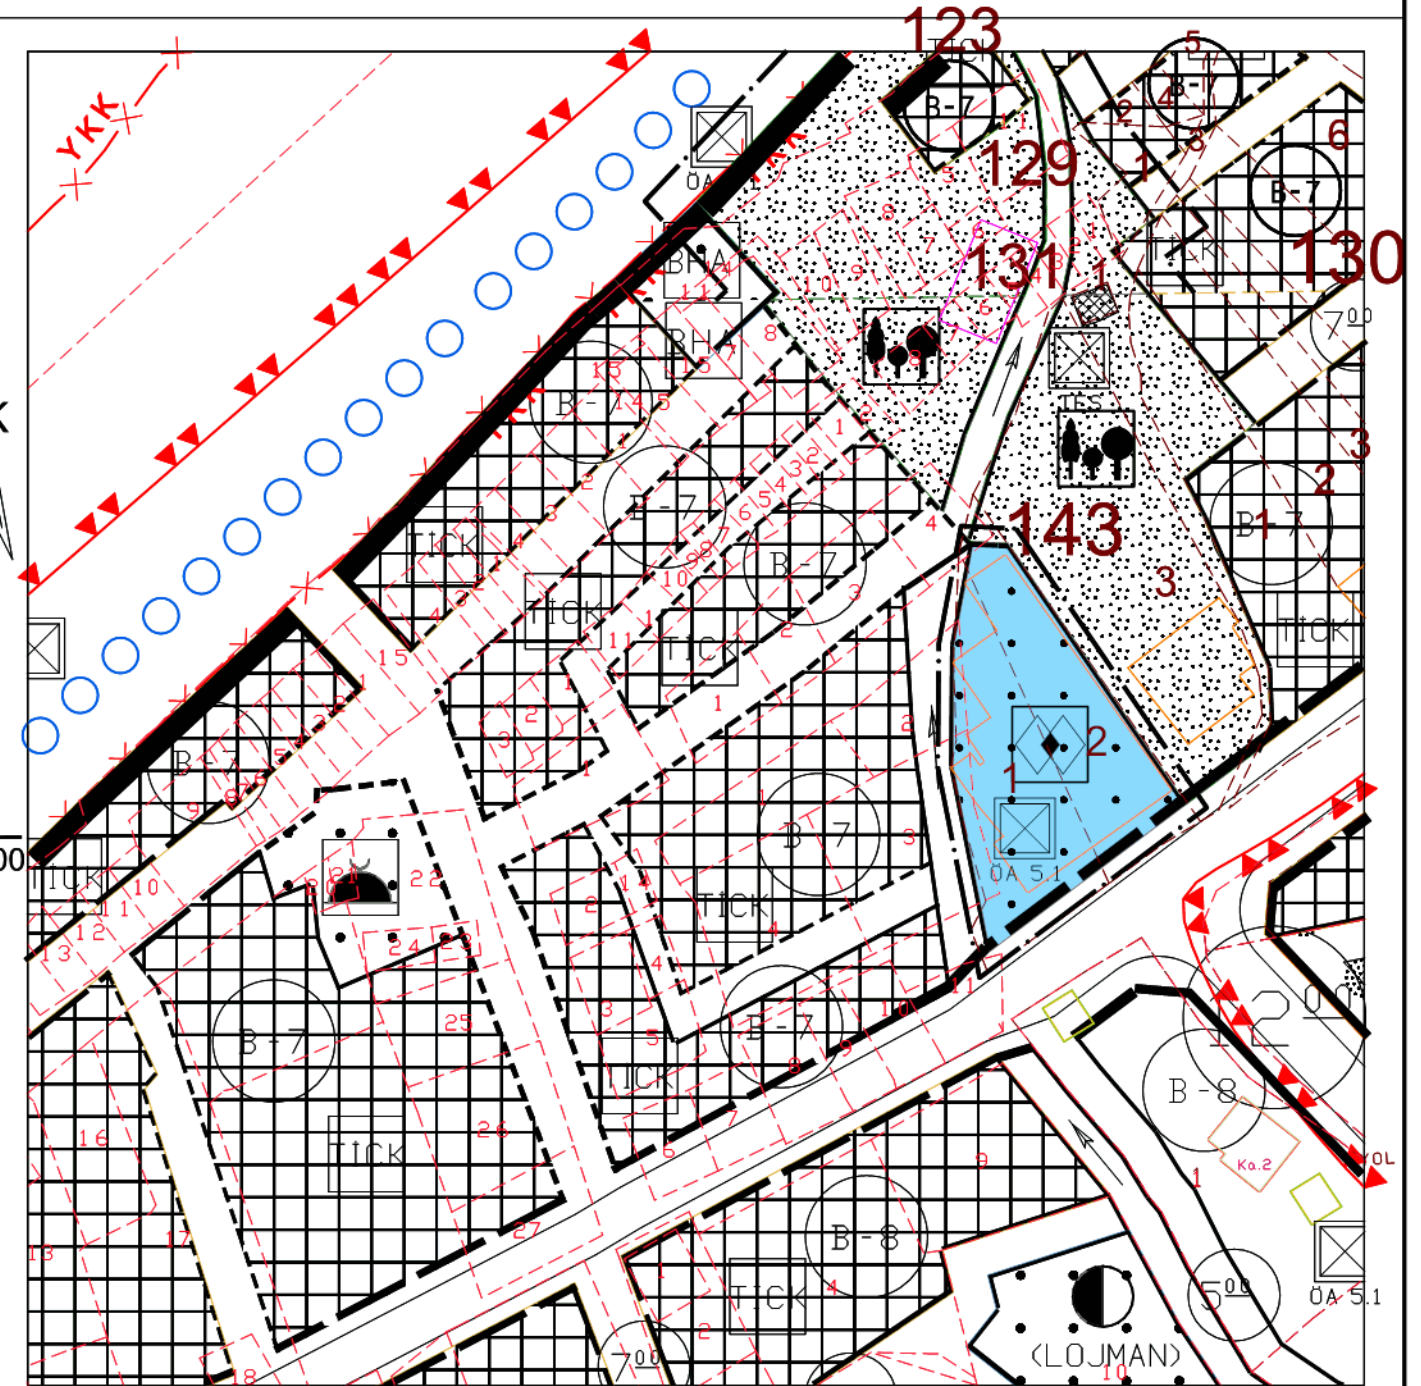


İMAR PLANI DEĞİŞİKLİK TEKLİFİ

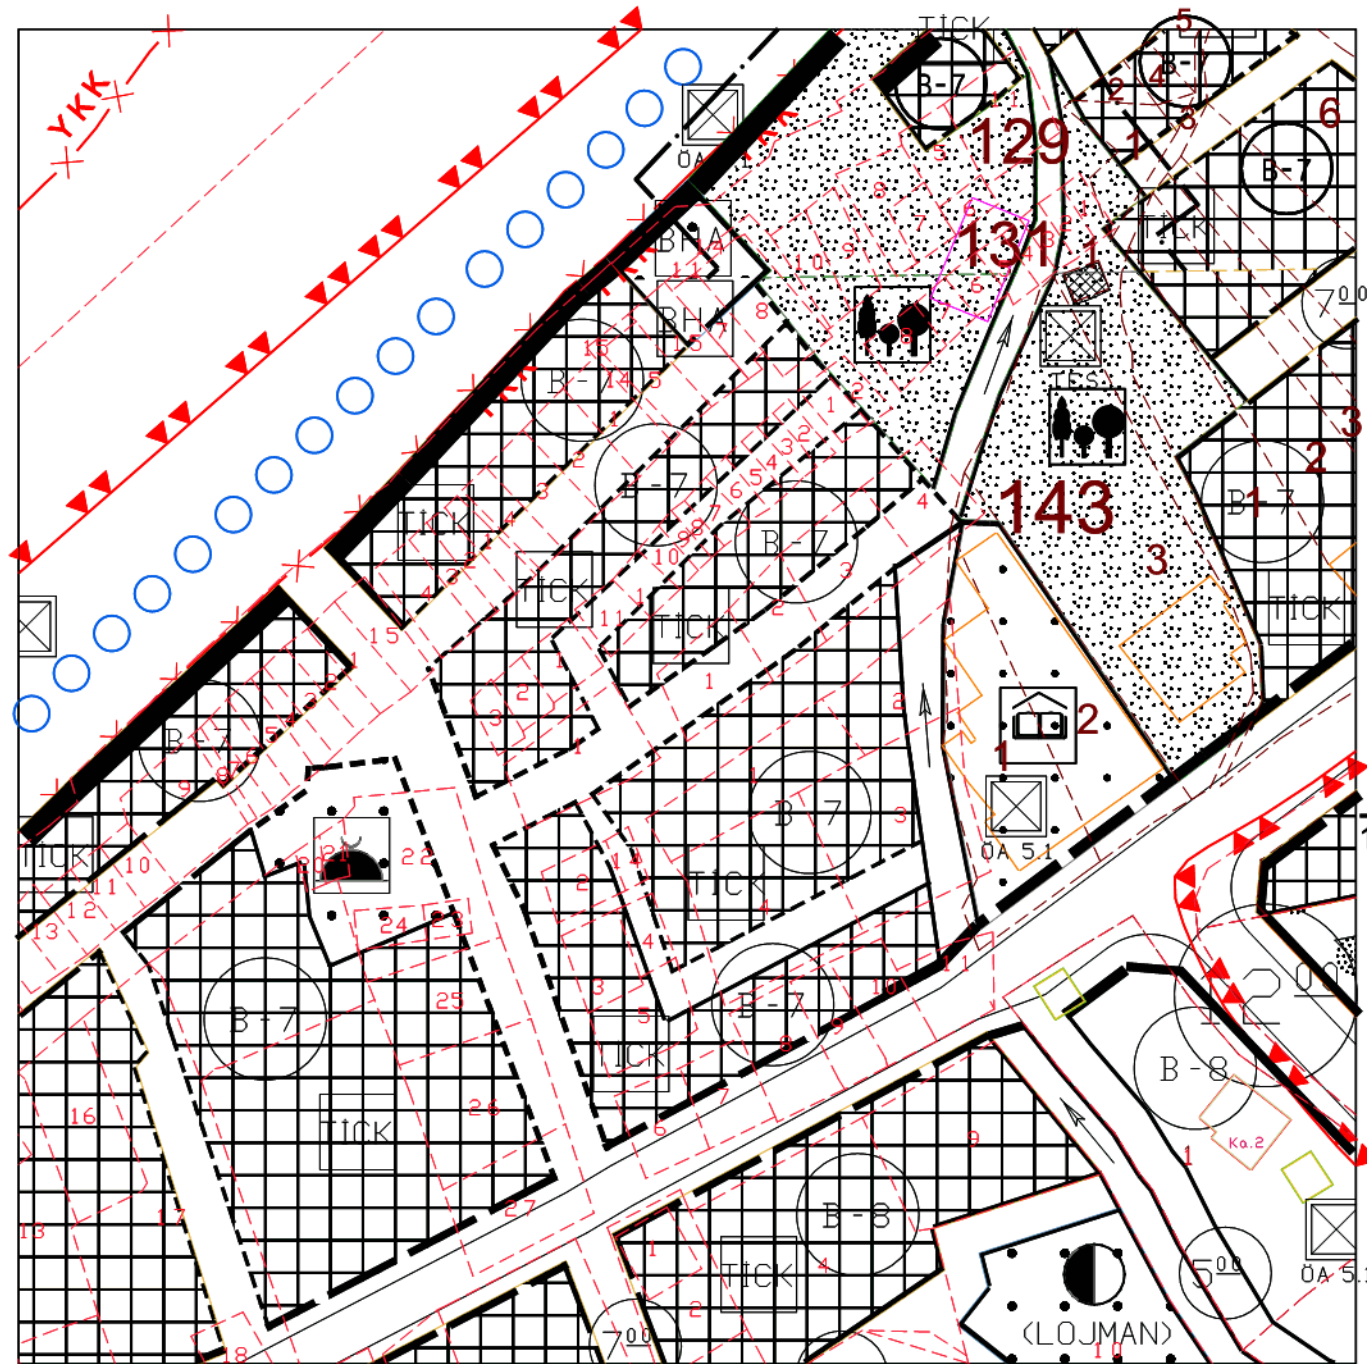

 Plan Değişikliği
 Onama Sınırı
 Mülkiyet Sınırı

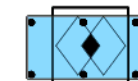

- Sosyal Tesis Alanı

ÖLÇEK : 1/1000	KADASTRO BİLGİLERİ	NOTLAR
İLİ : RİZE	Pafta : F44-C-23-D4-B	
İLÇESİ : İYİDERE	Ada : -	
MAHALLESİ : FETHİYE	Parsel : -	
PAFTA NO : F44-C-23-D4-B	Yüz Ölçümü : 926,20 m²	

GELİŞİM SEHİRCİLİK
İMAR PLANLAMA KENTSEL TASARIM
DEĞ. DAN. MÜH. MİM. TİC. LTD. ŞTİ.
Çarşı Mah. İbrahim Karaoğlu Cad.
No:2 İç Kapı No: 21 Merkez / RİZE
Kaçkar V.D. 391 067 51 01 Tic. Sic.No: 9834
Mersis No: 0391067510100001

Komisyon Rapor nosu:

İyidere ilçesi adet paftadan ibaret
1/1000 ölçekli TADİLAT imar planı 3194
sayılı imar kanunun 8.b maddesi gereğince
.../.../2025 tarih ve sayılı Belediye
Meclis Kararı ile incelenerek onaylanmıştır.

SAFFET METE
İyidere Belediye Başkanı
...../...../2025