


## MEVCUT DURUM

## İMAR PLANI DEĞİŞİKLİK TEKLİFİ

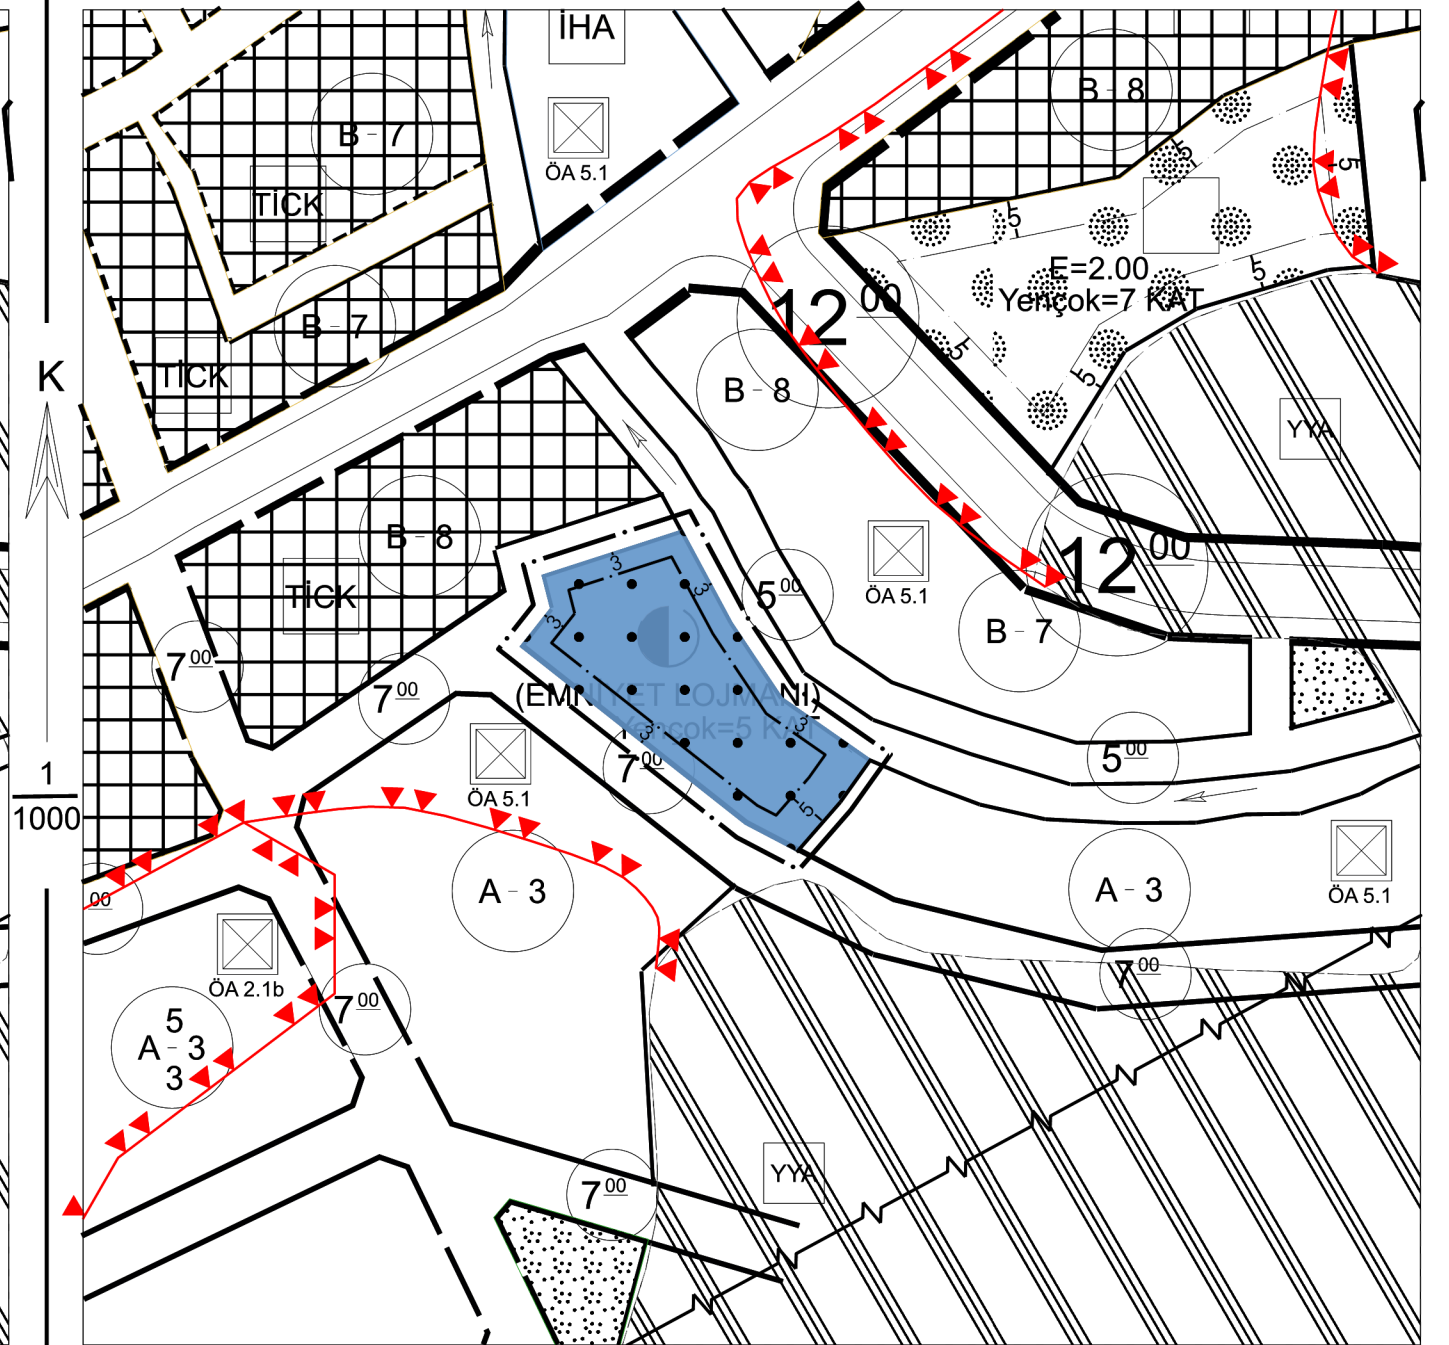

## Gösterim

- Plan Değişikliği
- Onama Sınırı
- Mülkiyet Sınırı

- Resmi Kurum Alanı
- Yapı Yaklaşma Sınırı

ÖLÇEK : 1/1000

KADASTRO BİLGİLERİ

NOTLAR

İLİ : RİZE

Pafta : F44-C-23-D4-B

İLÇESİ : İYİDERE

Ada : -

MAHALLESİ : FETHİYE

Parsel : -

PAFTA NO : F44-C-23-D4-B

Yüz Ölçümü : 926,20 m<sup>2</sup>

HAZIRLAYAN

Komisyon Rapor nosu: .....

İyidere ilçesi ..... adet paftadan ibaret  
1/1000 ölçekli TADİLAT imar planı 3194  
sayılı imar kanununun 8.b maddesi gereğince  
.../.../2026 tarih ve ..... sayılı Belediye  
Meclis Kararı ile incelenerek onaylanmıştır.

SAFFET METE  
İyidere Belediye Başkanı  
...../...../2026