



MEVCUT DURUM

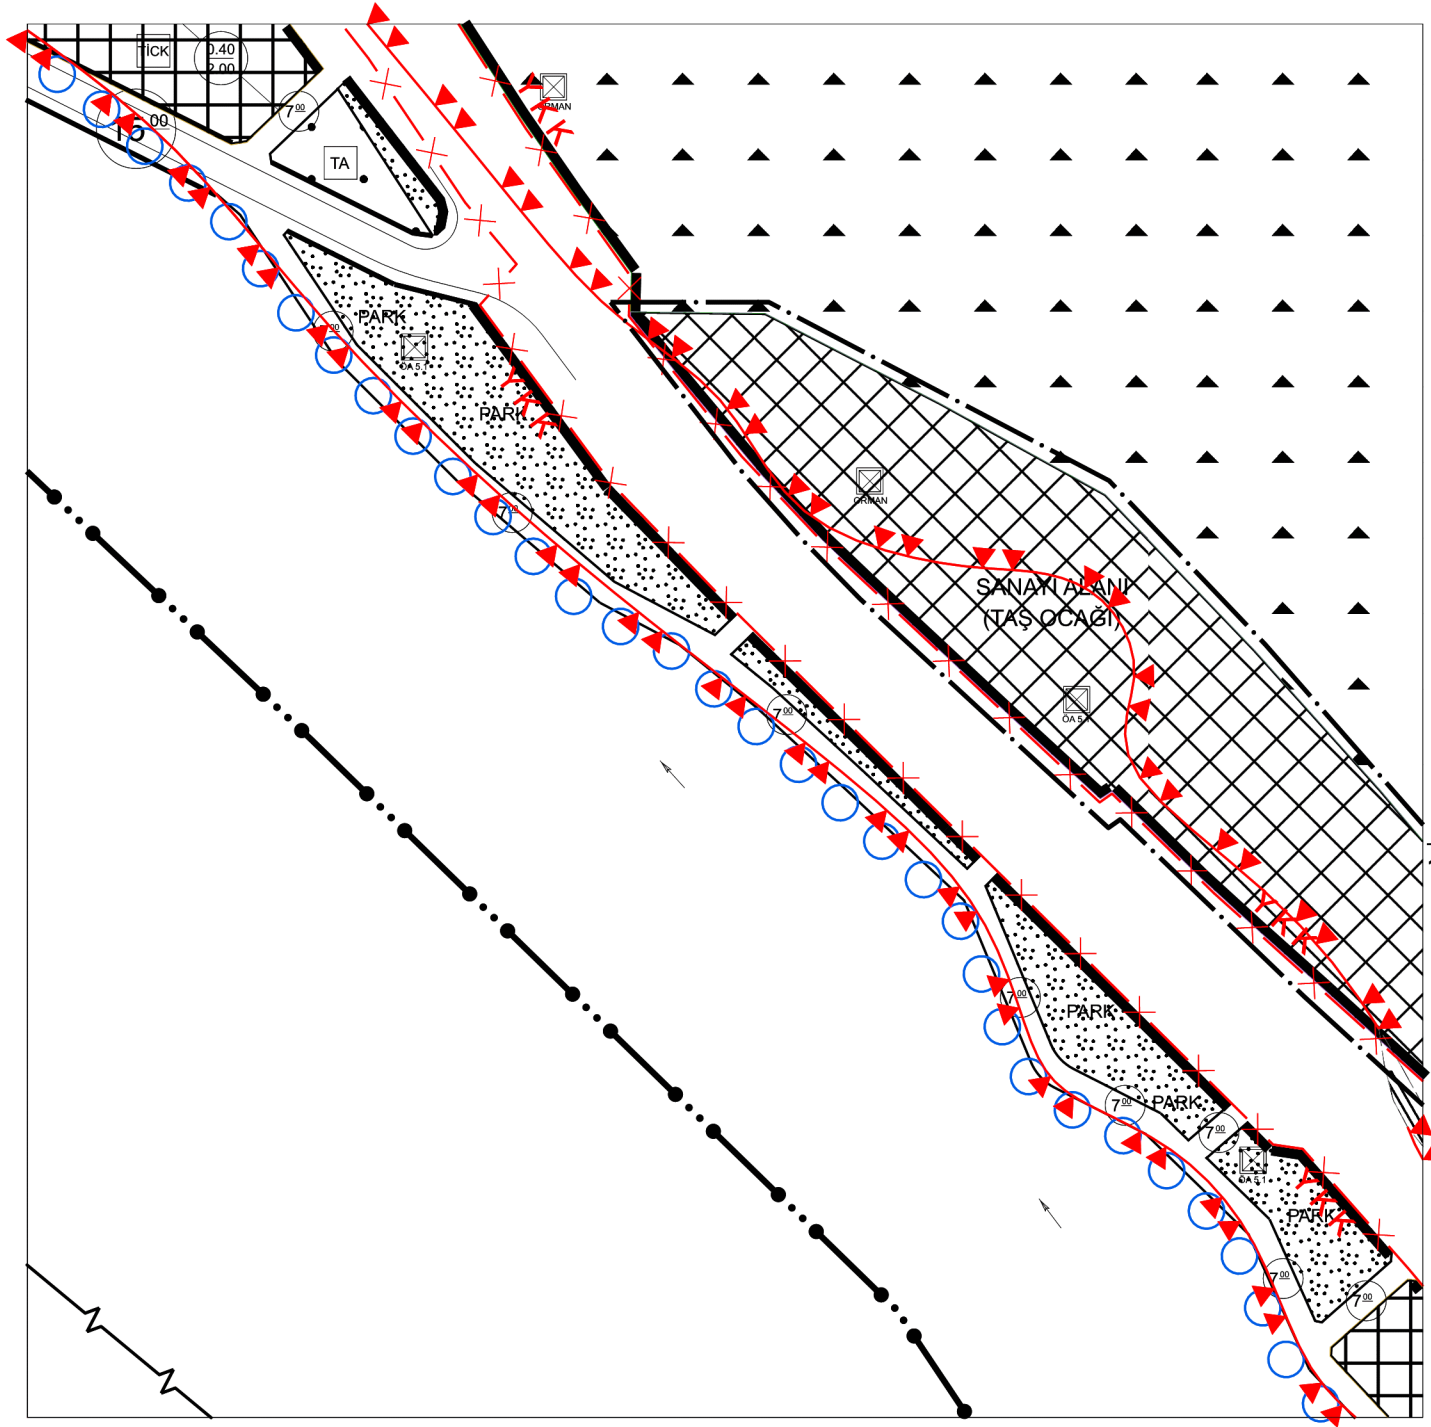

İMAR PLANI DEĞİŞİKLİK TEKLİFİ

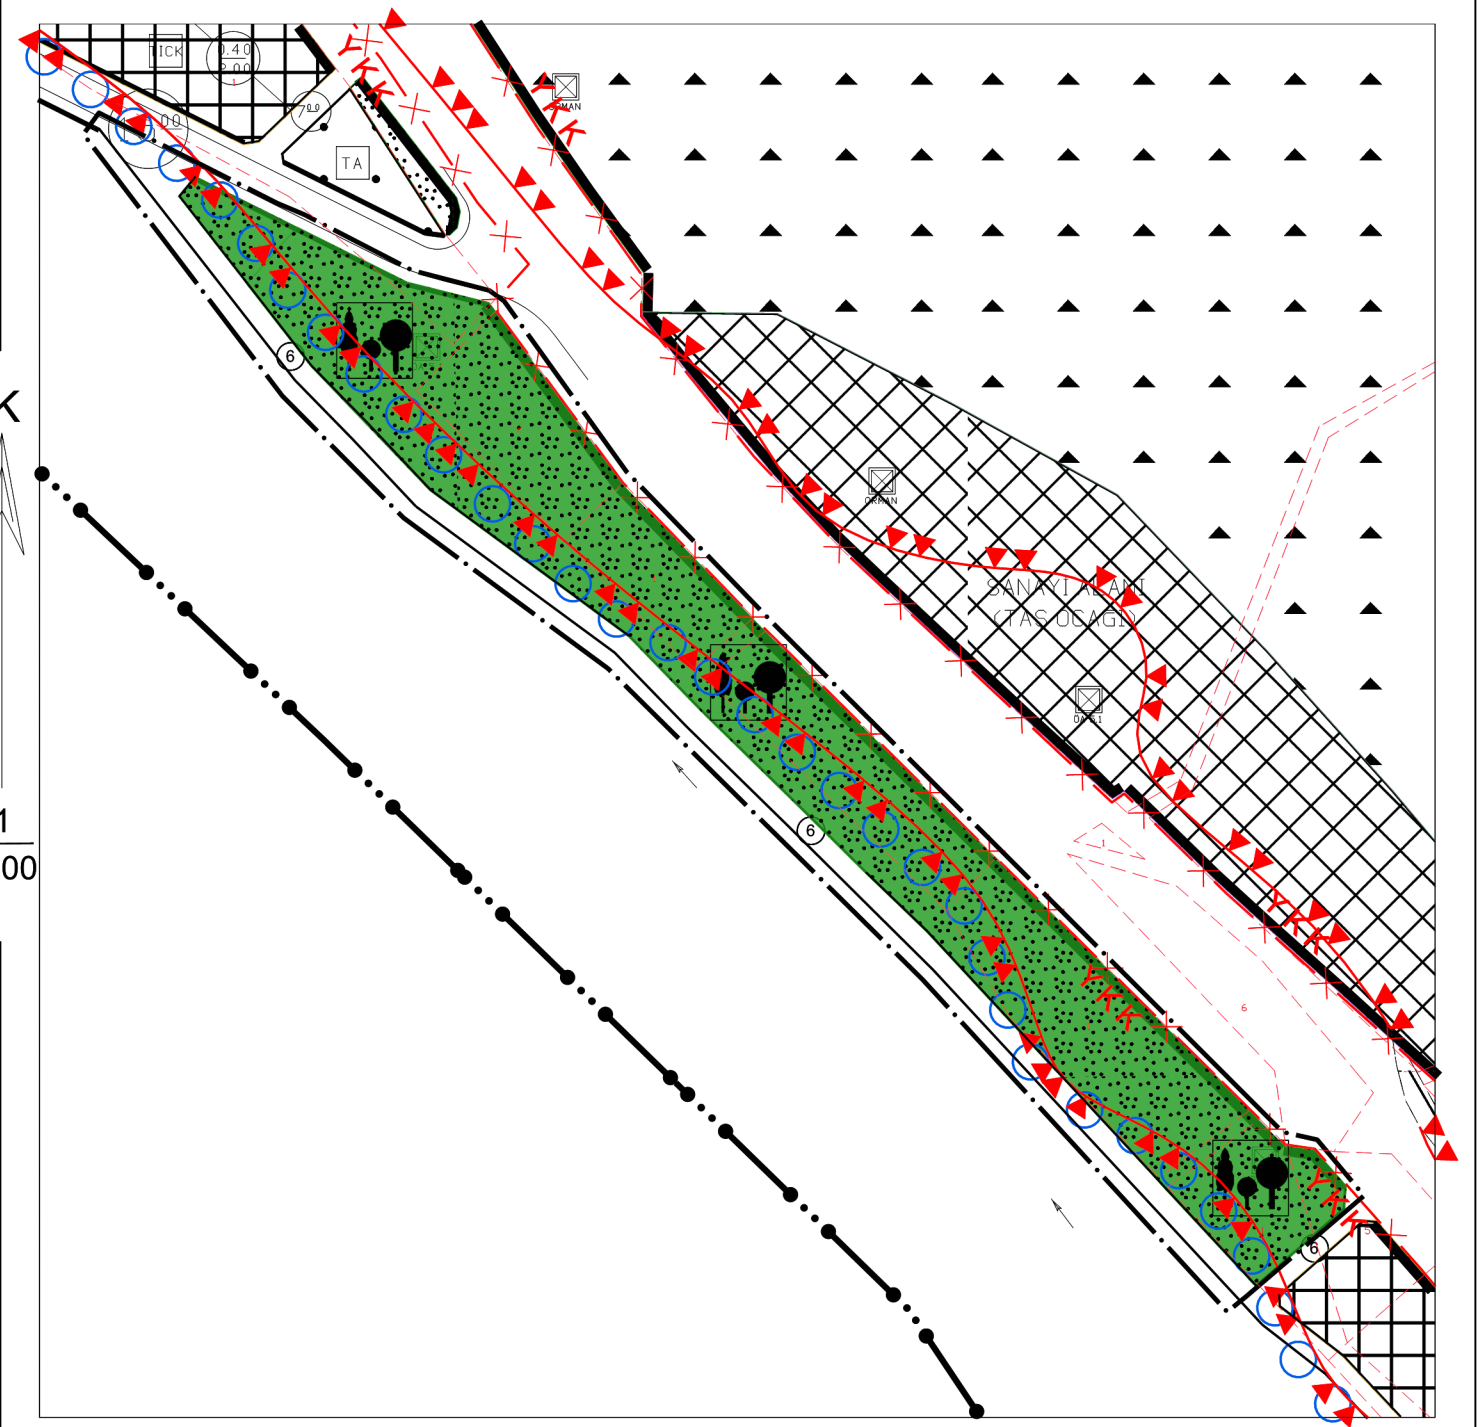

Gösterim

- Plan Değişikliği Onama Sınırı
 Mülkiyet Sınırı
6 YAY YOLU VE ÇEVRESİ
 REKREASYON ALANI

ÖLÇEK : 1/1000

KADASTRO BİLGİLERİ

NOTLAR

İLİ : RİZE

Pafta : G44B02B3A, G44B02B3A ve G44B02B4B

İLÇESİ : İYİDERE

Ada : -

MAHALLESİ : HAZAR

Parsel : -

PAFTA NO : G44B02B3A, G44B02B3A ve G44B02B4B

Yüz Ölçümü : m2

HAZIRLAYAN

Komisyon Rapor nosu:

İyidere ilçesi adet paftadan ibaret
 1/1000 ölçekli TADİLAT imar planı 3194
 sayılı imar kanununun 8.b maddesi gereğince
 .../.../2026 tarih ve sayılı Belediye
 Meclis Kararı ile incelenerek onaylanmıştır.

SAFFET METE
 İyidere Belediye Başkanı
/...../2026