

01					
06					
11	C				
16					
21					
26					
31					
36					
41					
46					
51					
56					

İYİDERE
(RİZE)
F44-c-23-c-1-a

F44-c-23-c-1-d

4 544 2689x

1974 YILI EKONOMİK SEKTÖRDE A-1999U
ERİĞİNDEN İNŞAAT MÜHÜRÜNDEN İTİBAREN
TARAFINDAN YAPILAN 56 ADET HALIHAZIR
MİMARİ PLANIN 27.16.2008

44



1. LEZ SANI A-1
A-5000P 150/10/1
MİMARİ PLANIN 56 ADET HALIHAZIR
MİMARİ PLANIN 27.16.2008


KIYI KENAR ÇİZGİSİ

14/01/1982 tarihinde onaylanan K13-124
noktaları arası kıyı kenar çizgisinin Rize
50L-1c nolu paftadan, 124-133 noktaları
arası kıyı kenar çizgisinin Rize 50L-1b nolu
paftadan, 133-K14 noktaları arası kıyı kenar
çizgisinin Rize 50L-2a nolu paftadan doğru
olarak aktarıldığı tasdik olunur.

BAĞ
Hasan BEBEK
Çevre ve Şehircilik İl Müdürü
11.05.2015

AKTARMA İŞLEMİ
UYGUN GÖRÜLMÜŞTÜR.
21.05.2015
ÇEVRE VE ŞEHİRCİLİK BAKANLIĞI
Mekansal Planlama
Genel Müdürlüğü

Hasan Ayber
Hasan AYBER
Daire Başkanı

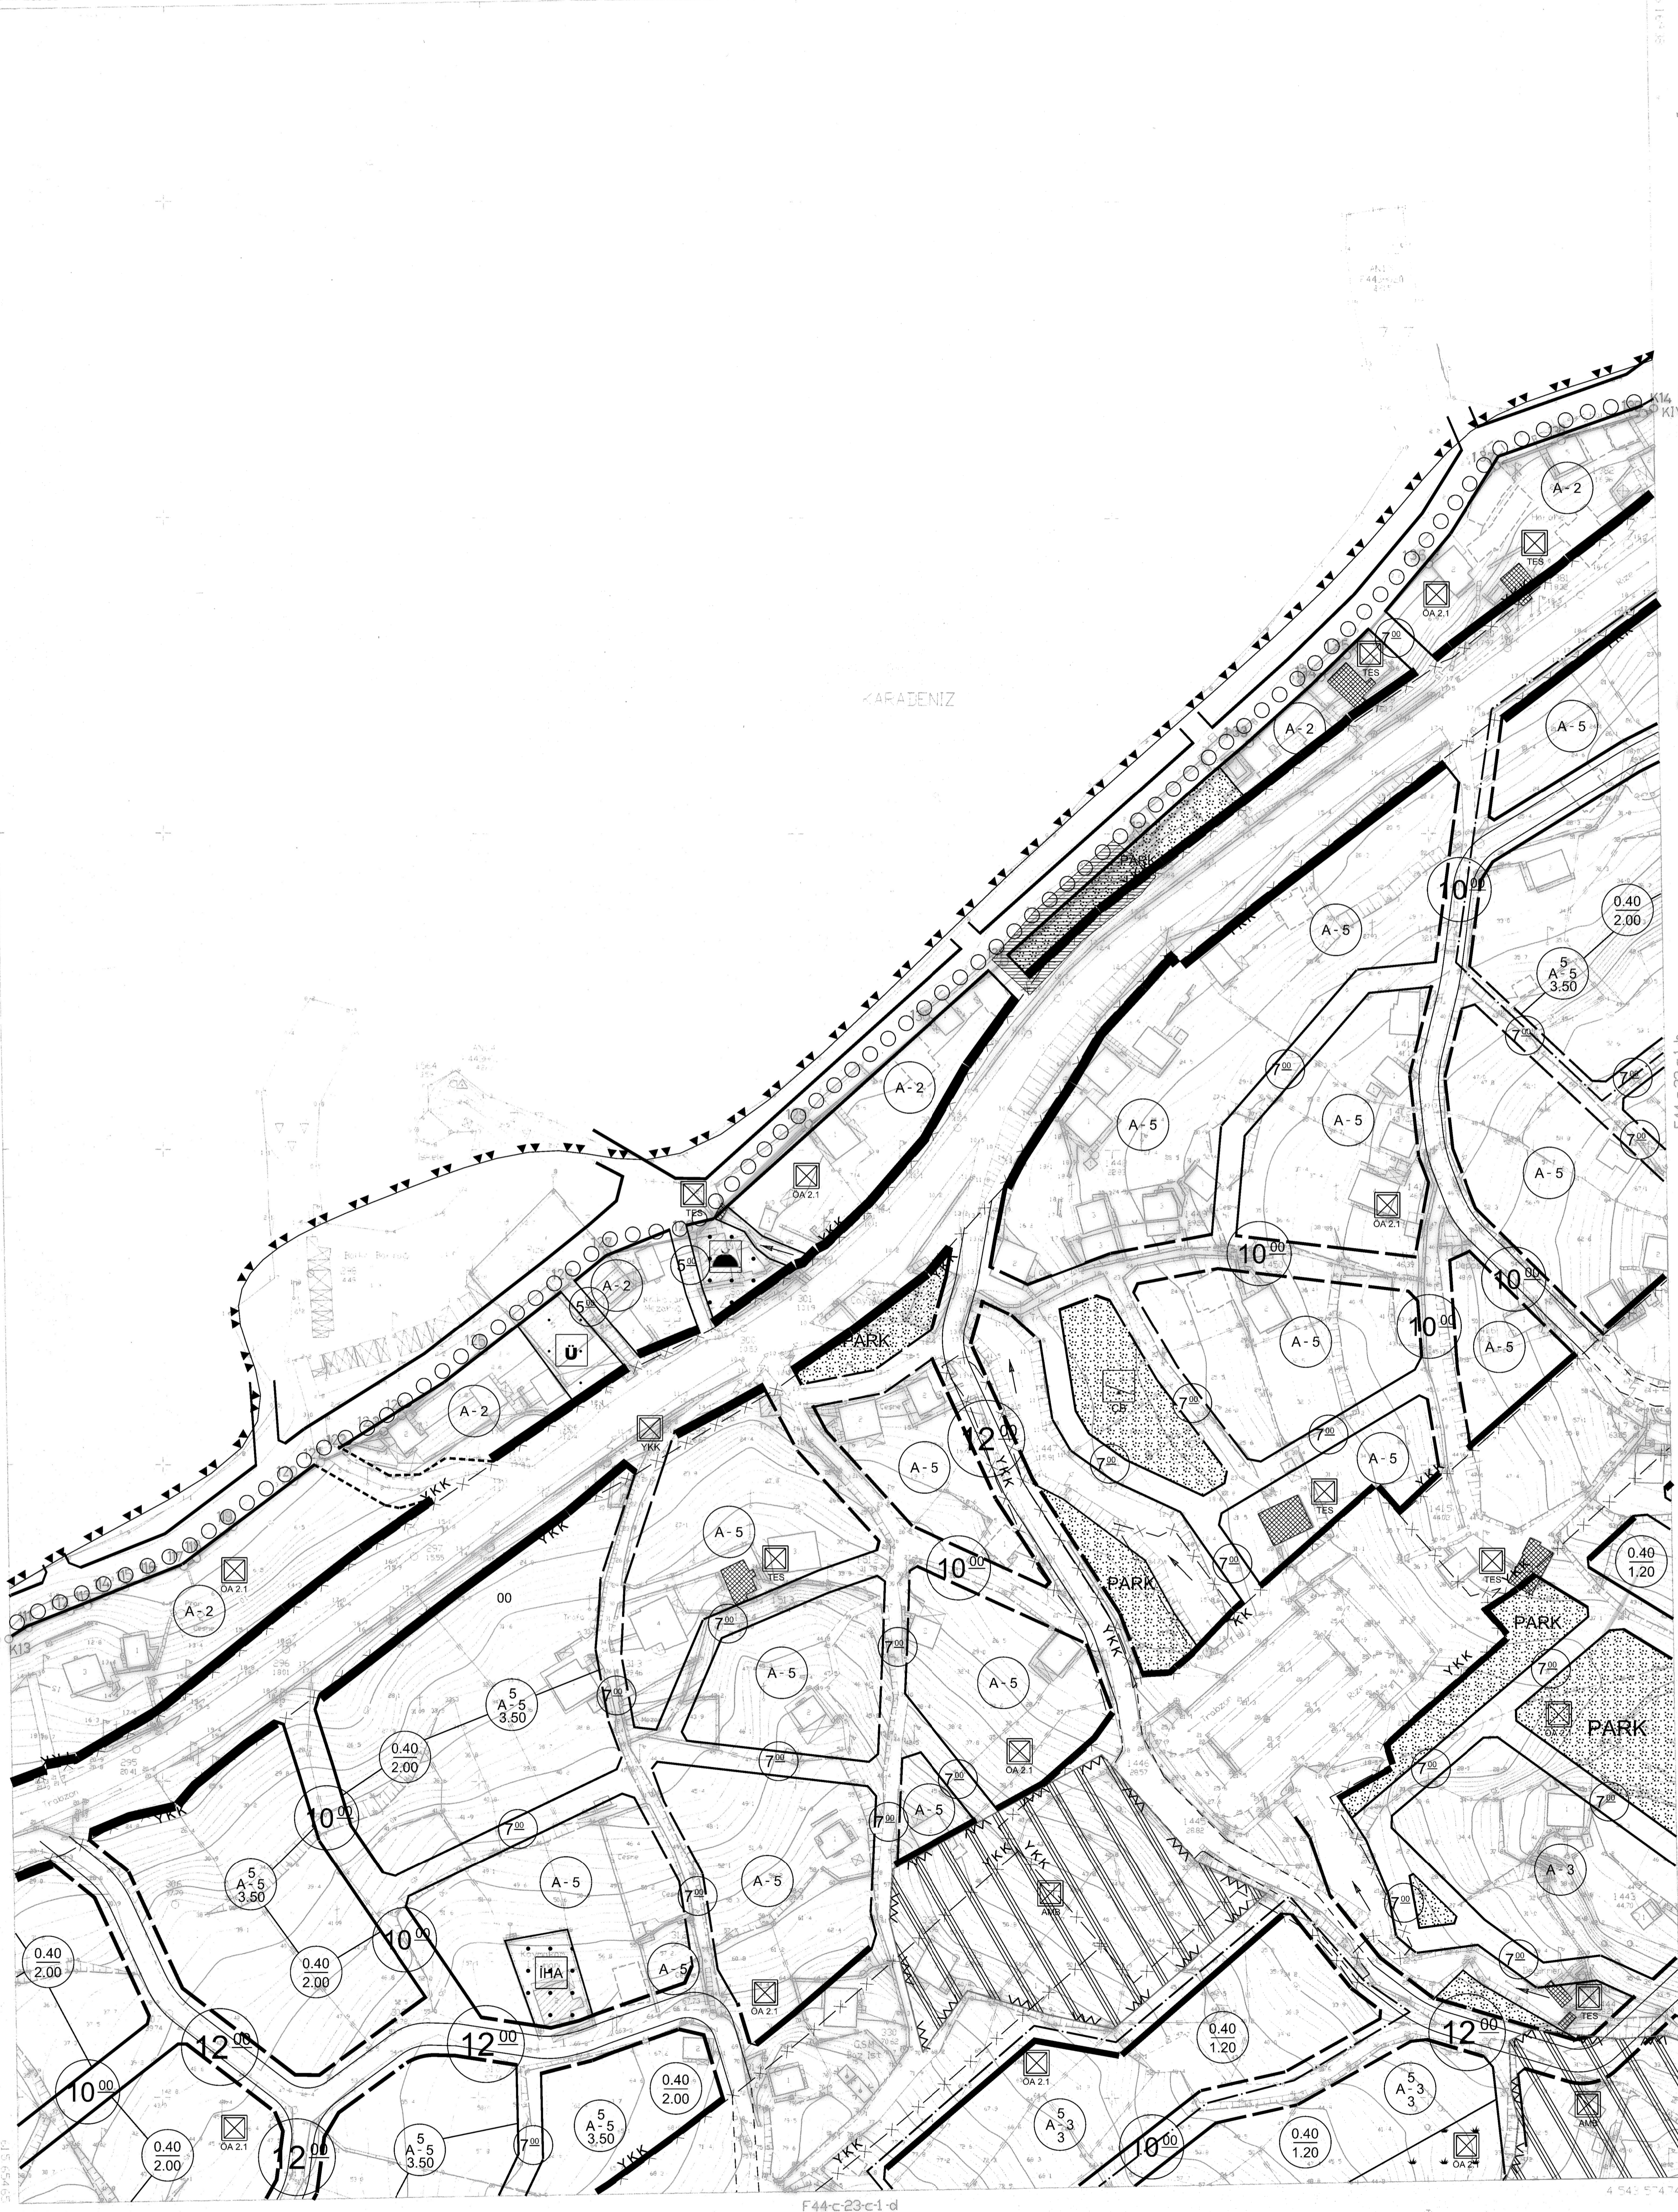

F44-c-23-c-1-d

1/1000

İYİDERE F44-c-23-c-1-a
RİZE