


İYİDERE
(RİZE)
F44-c-23-d-2-c

01					
06					
11	c				
16		a	b	c	d
21		d	c	b	a

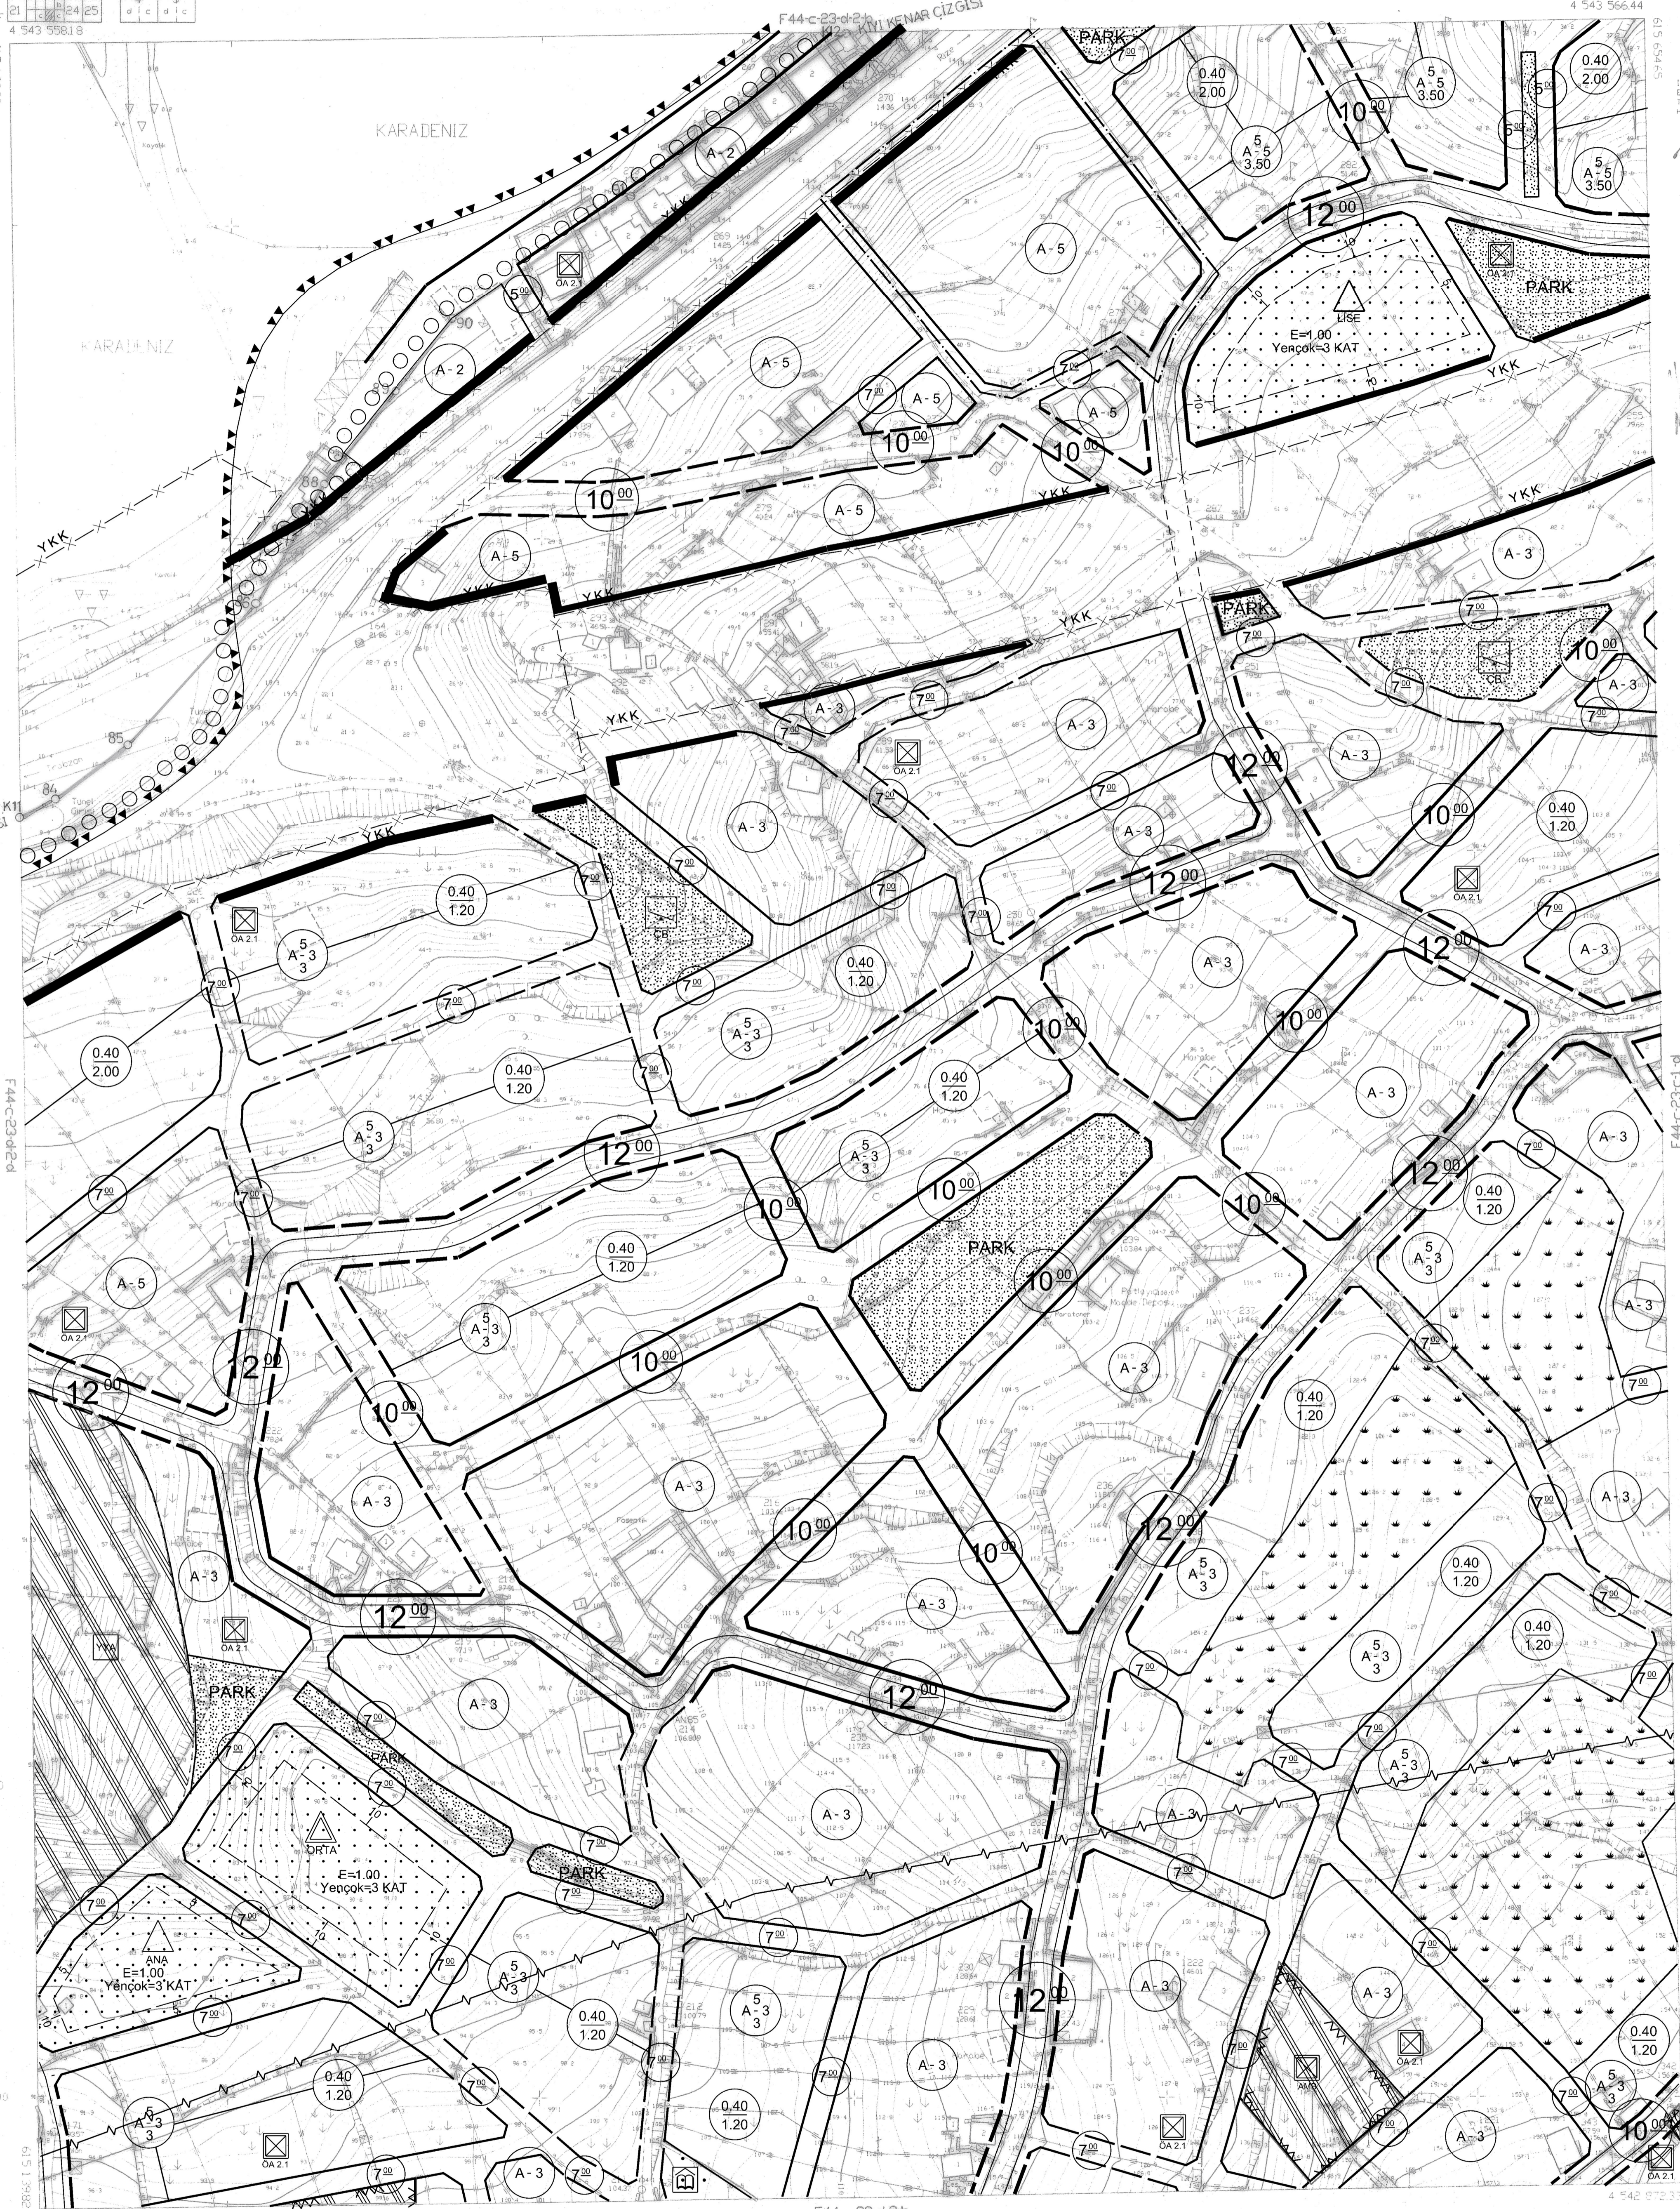

1/1000
E=1.00
Yerçek=3 KAT

11.05.2015

Hasan BEBE
Çevre ve Şehircilik İl Müdürü

11.05.2015

AKTARMA İŞLEMİ
UYGUN GÖRÜLMÜŞTÜR.
21.05.2015
ÇEVRE VE ŞEHİRCİLİK BAKANLIĞI
Mekansal Planlama
Genel Müdürlüğü

A. Hakan BEBE
Daire Başkanı

1/1000

İYİDERE F44-c-23-d-2-c
(RİZE)